




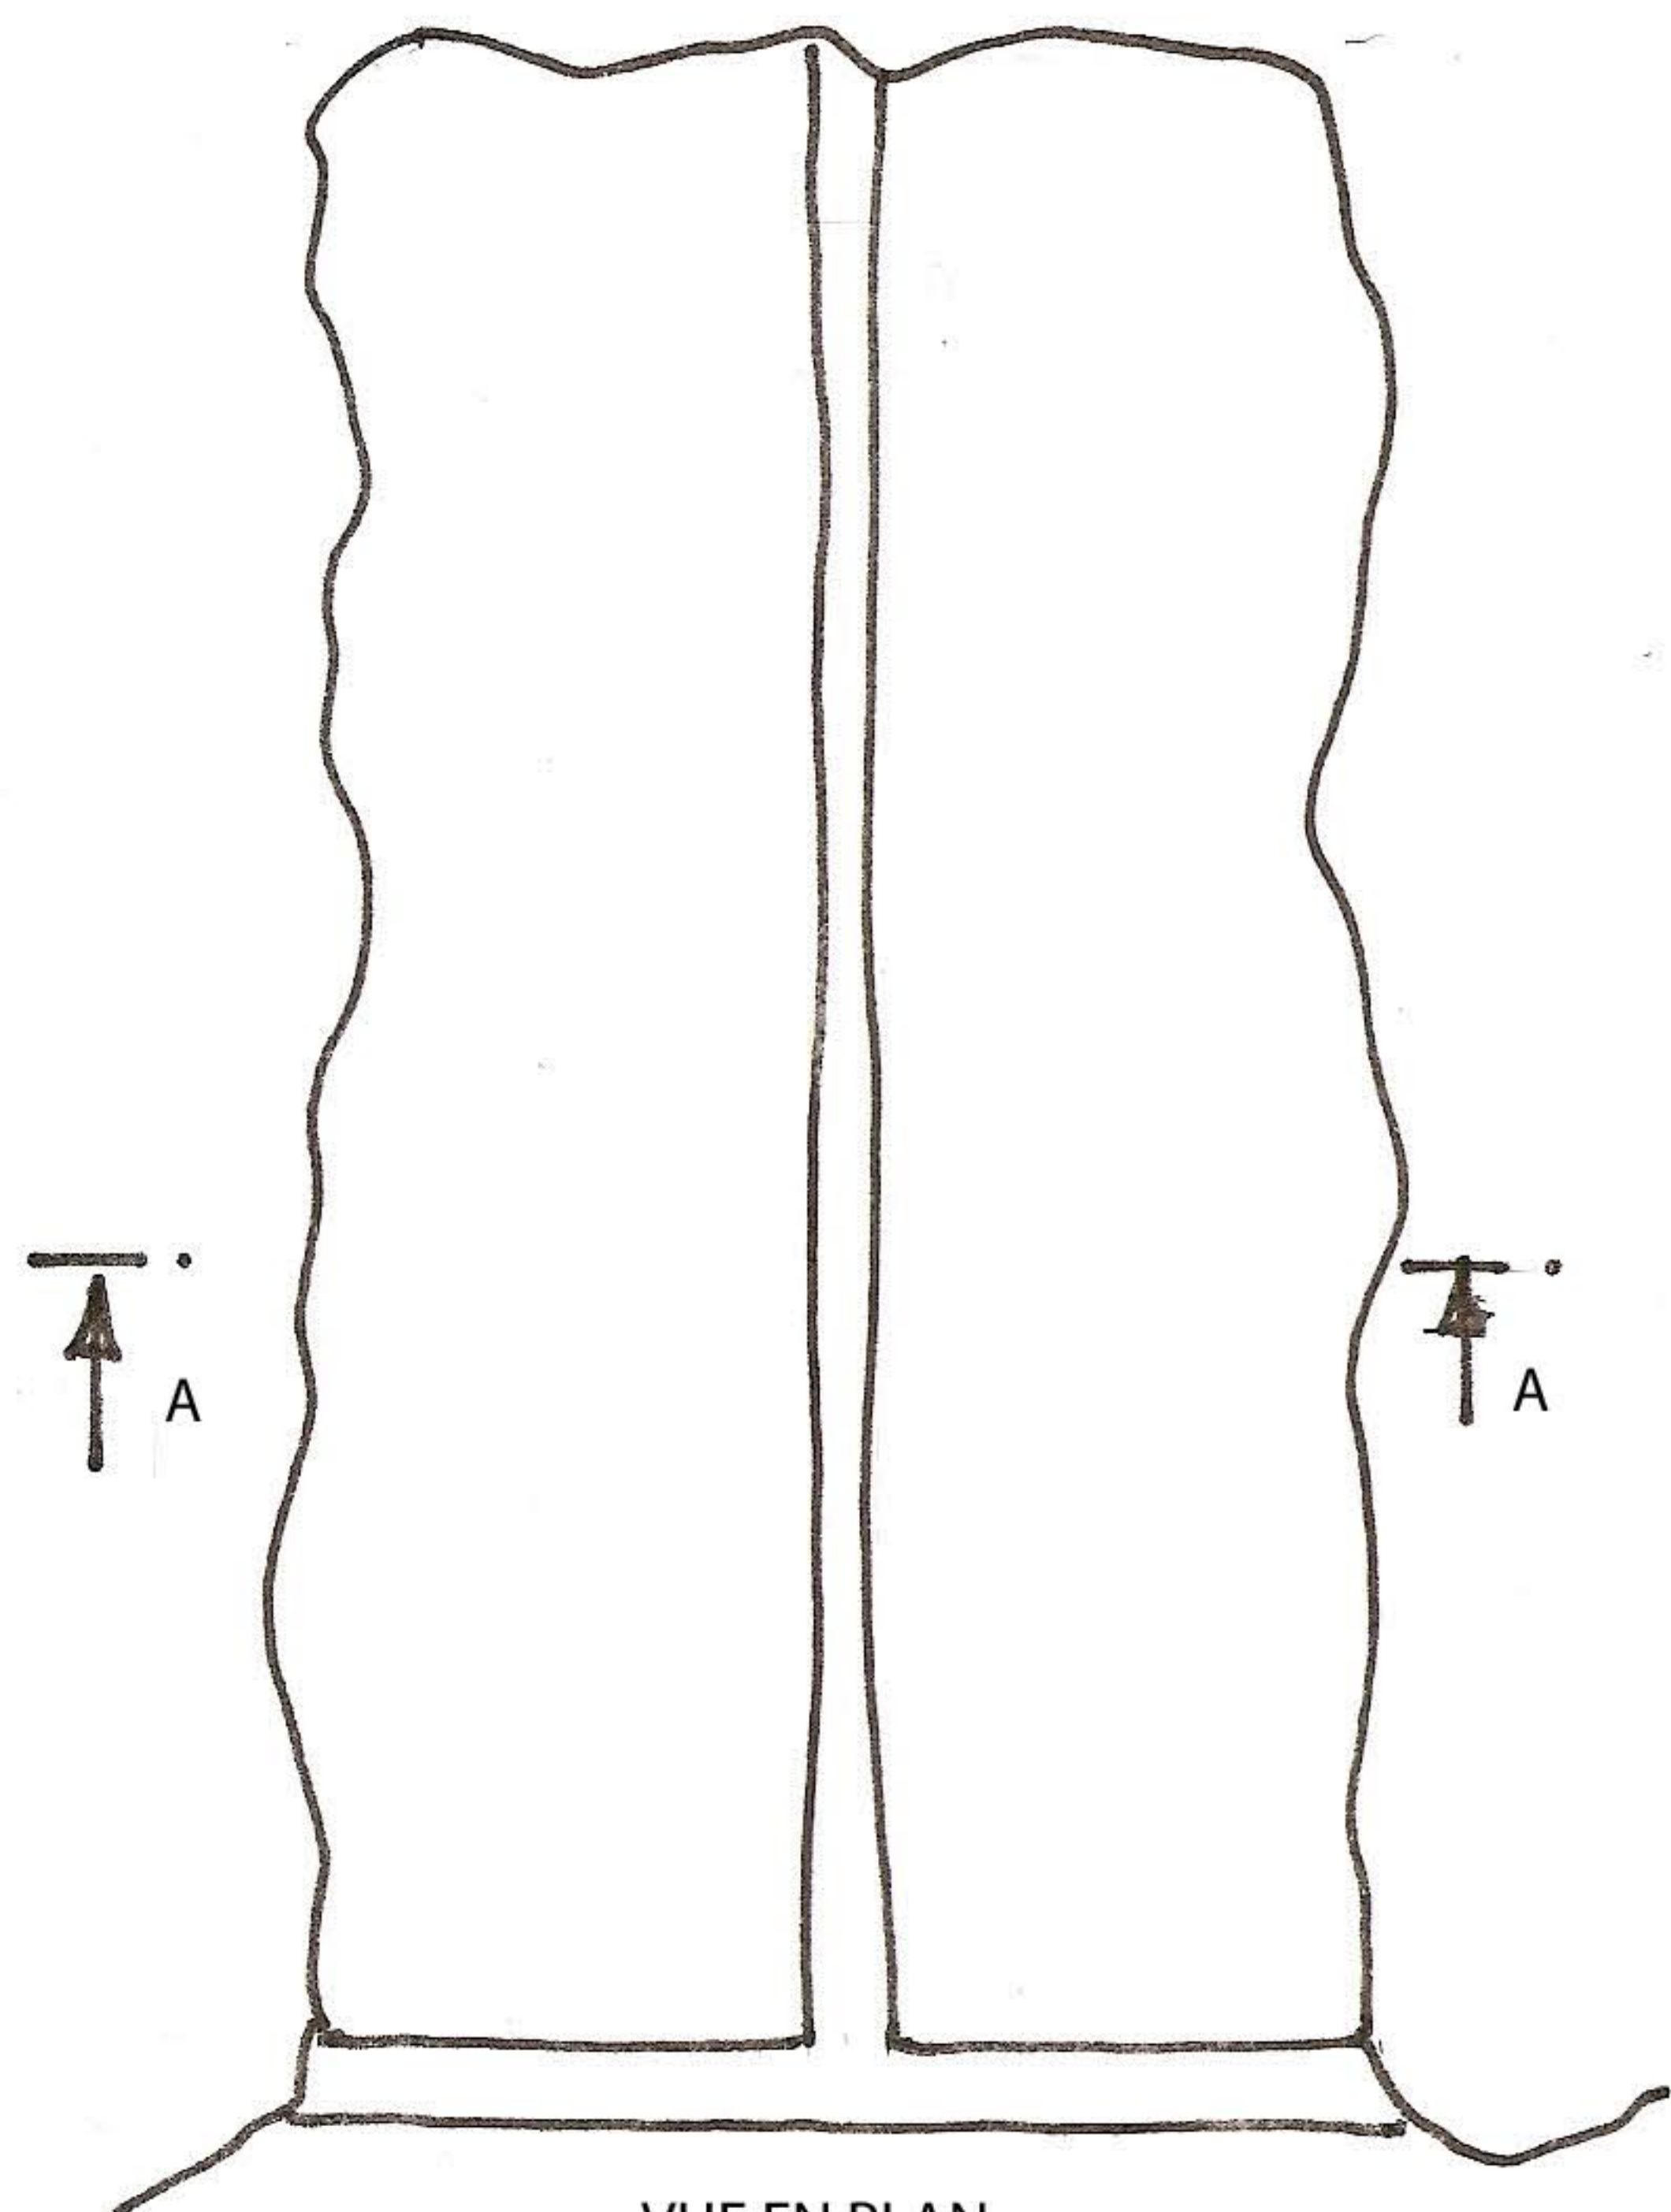


VUE EN PLAN

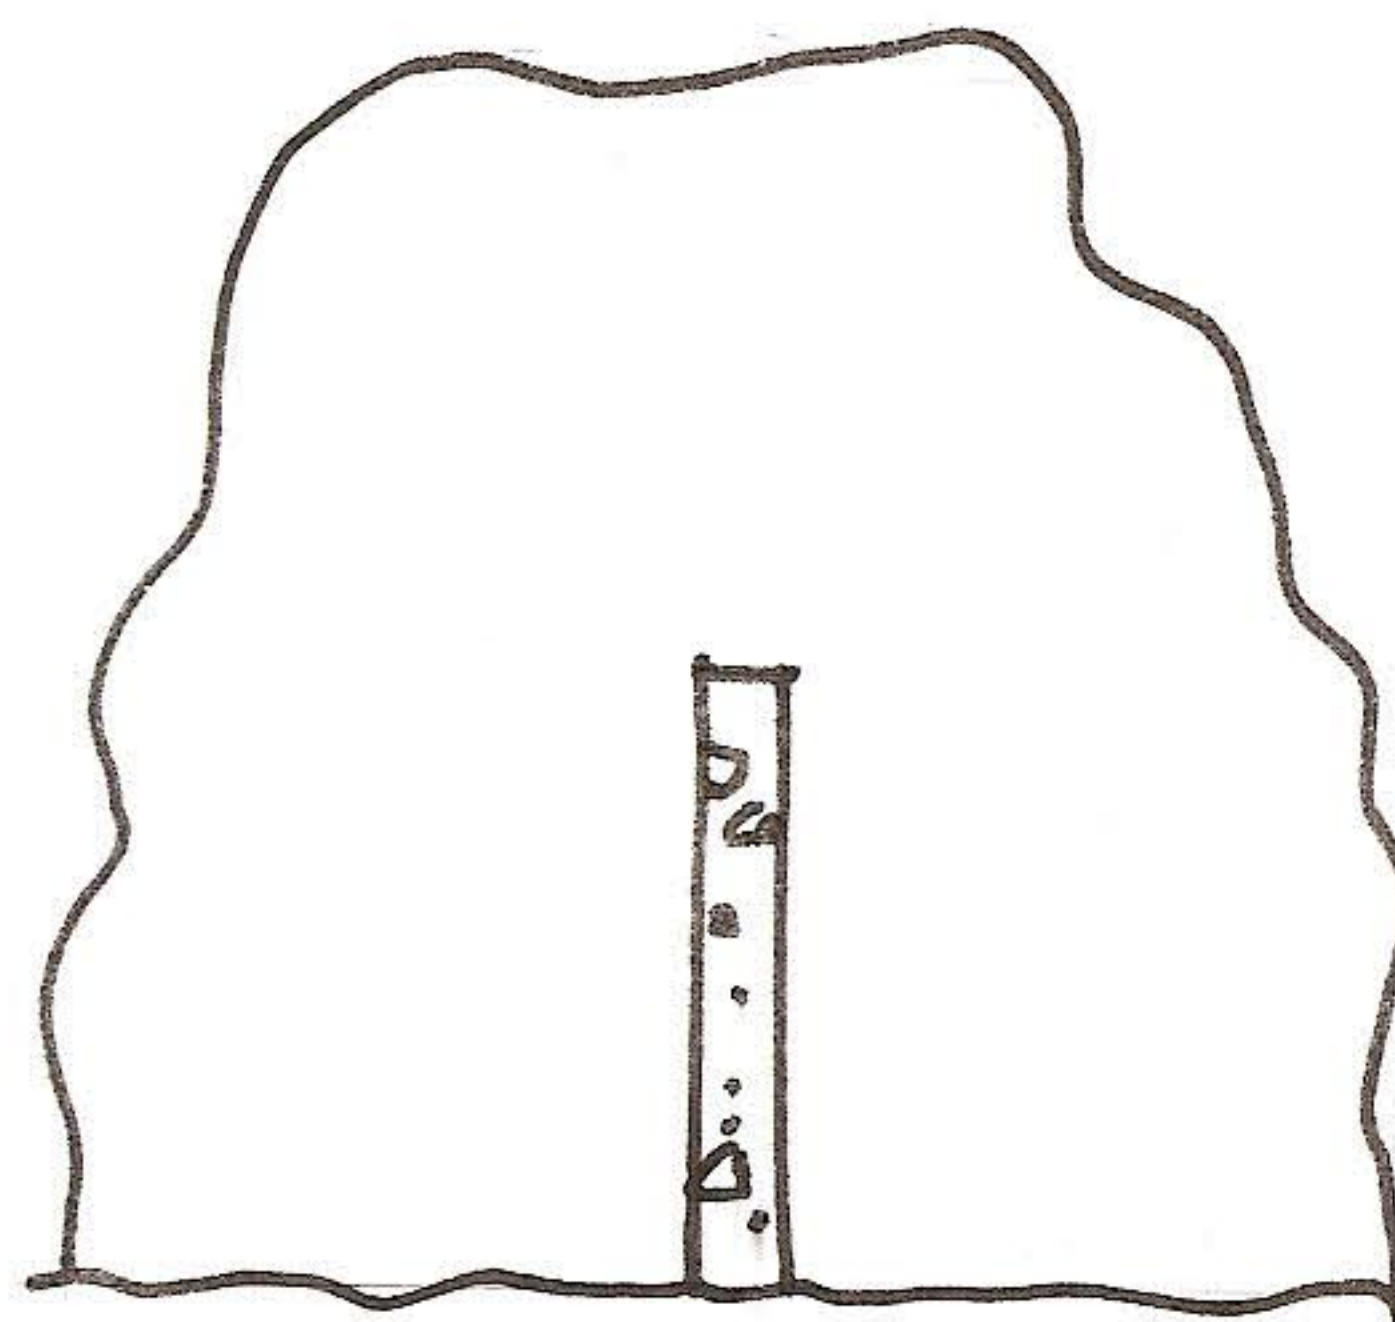

COUPE AA

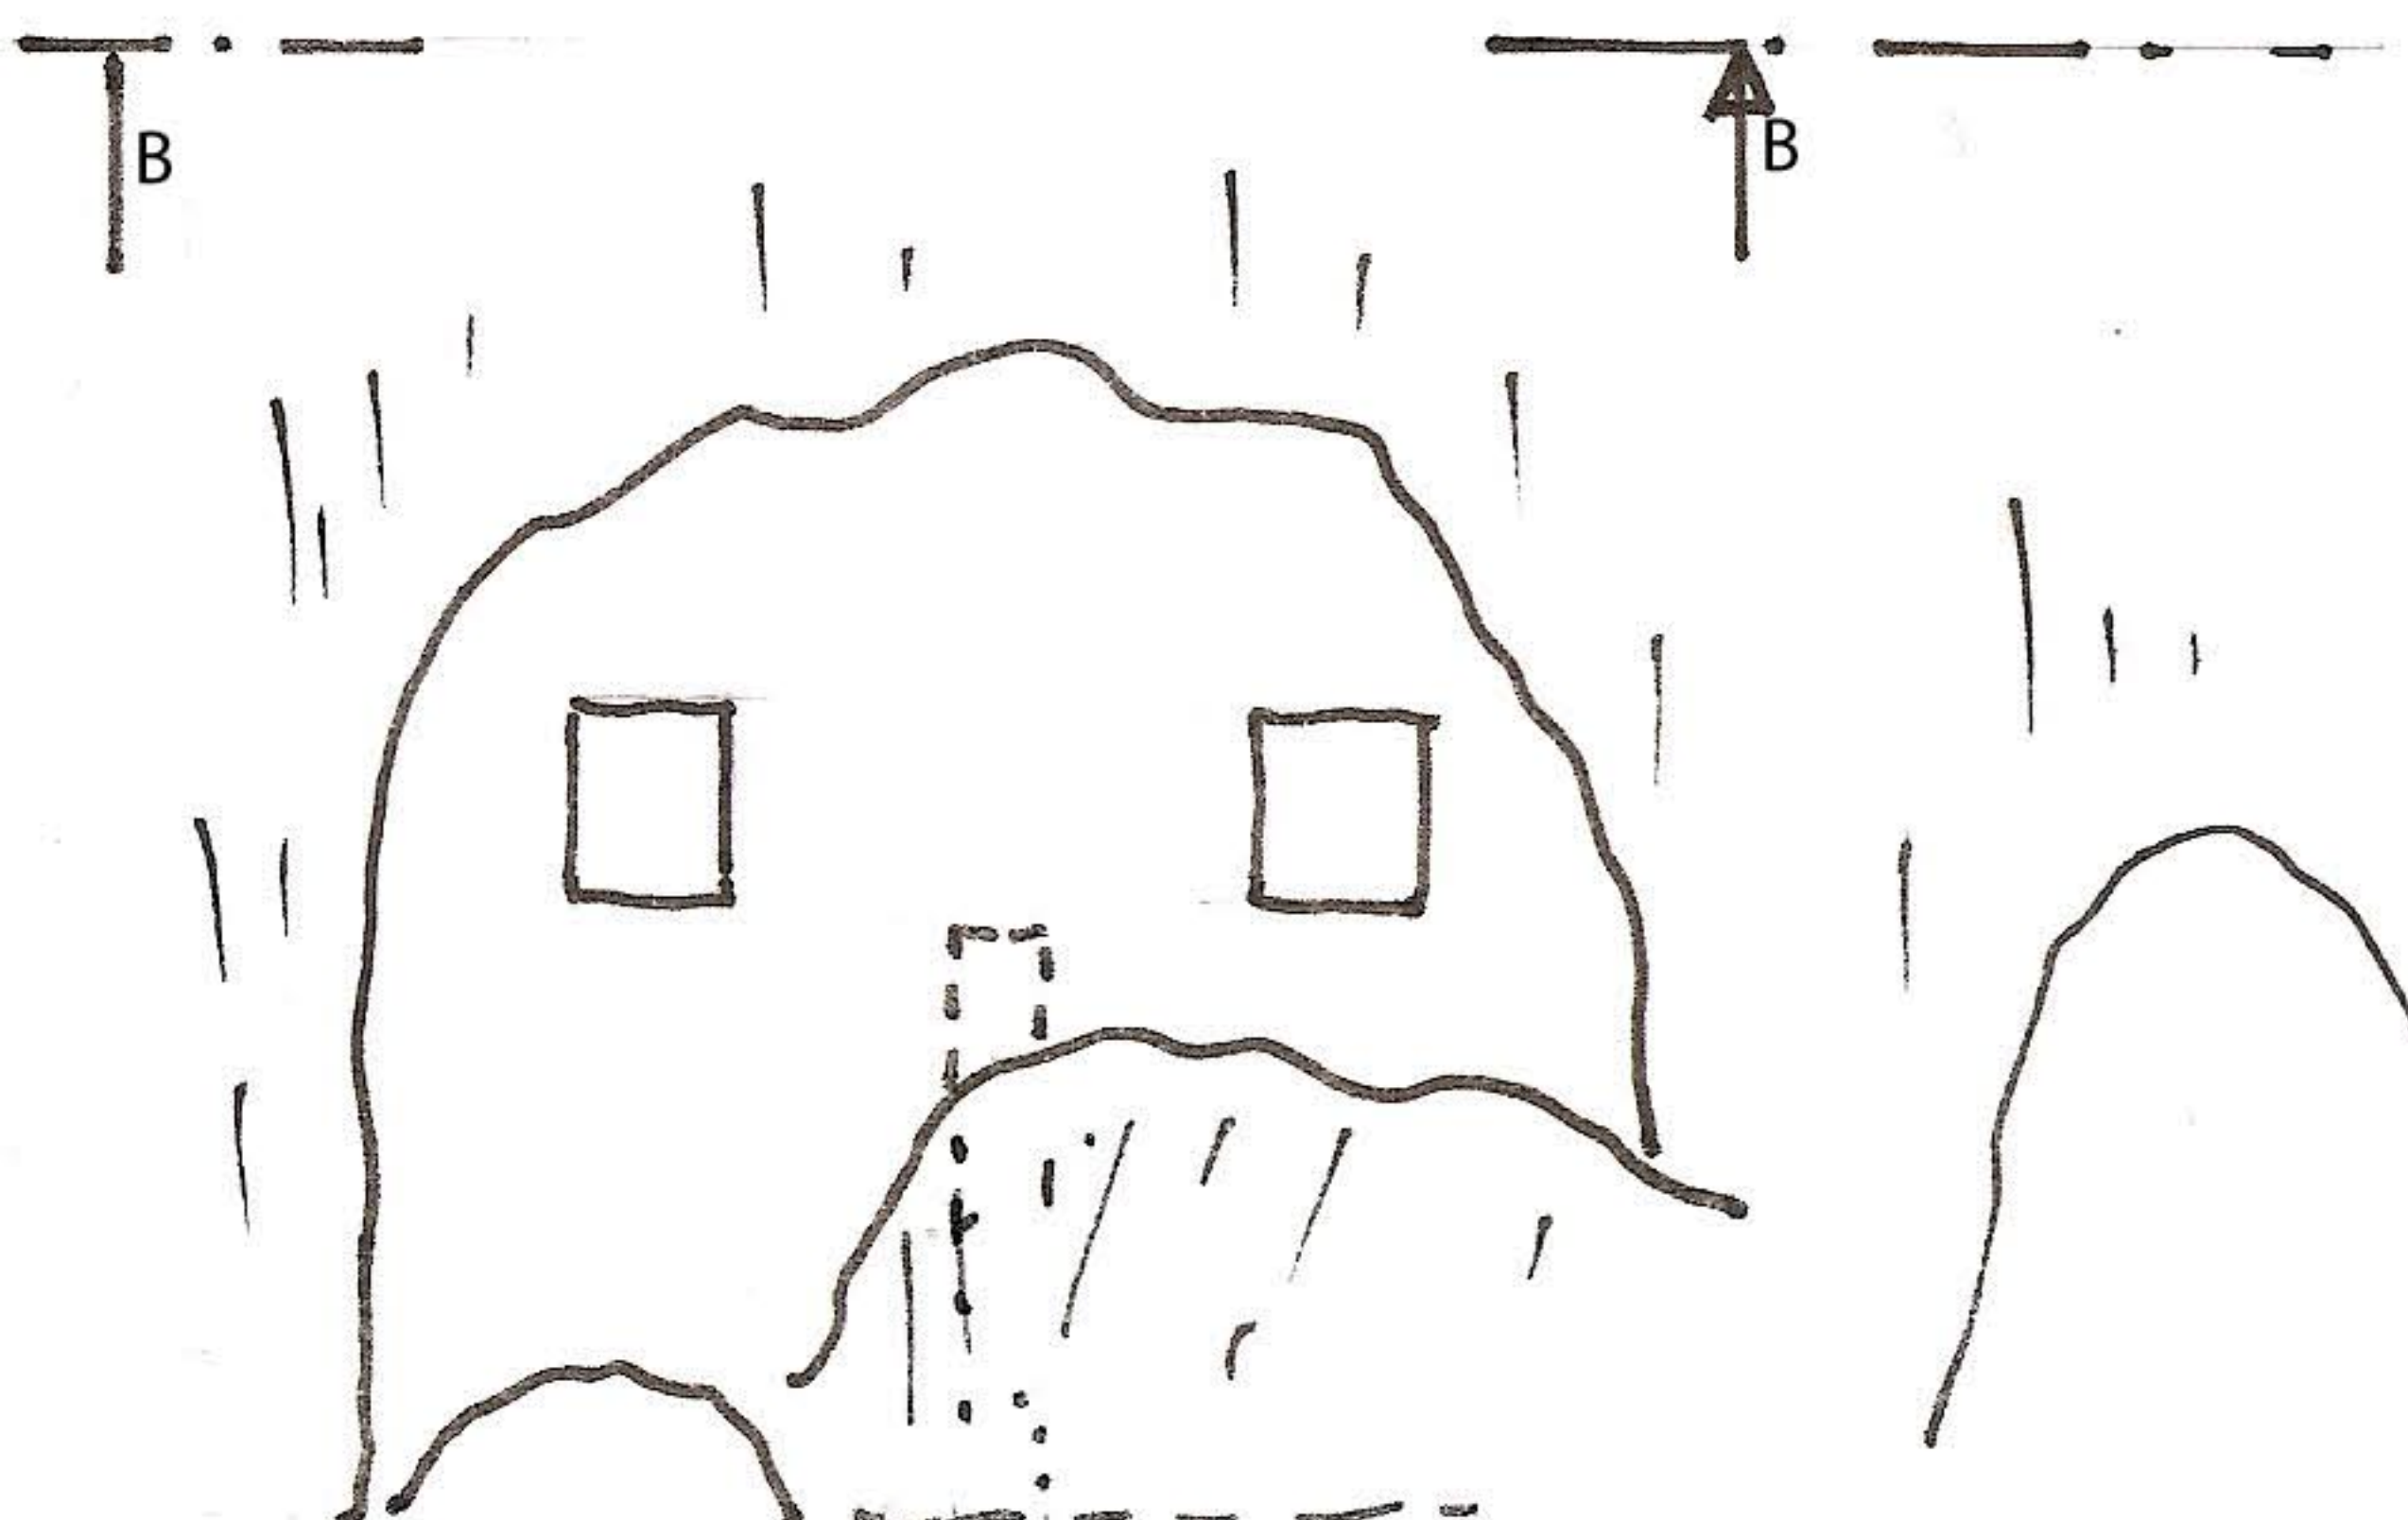

ELEVATION BB

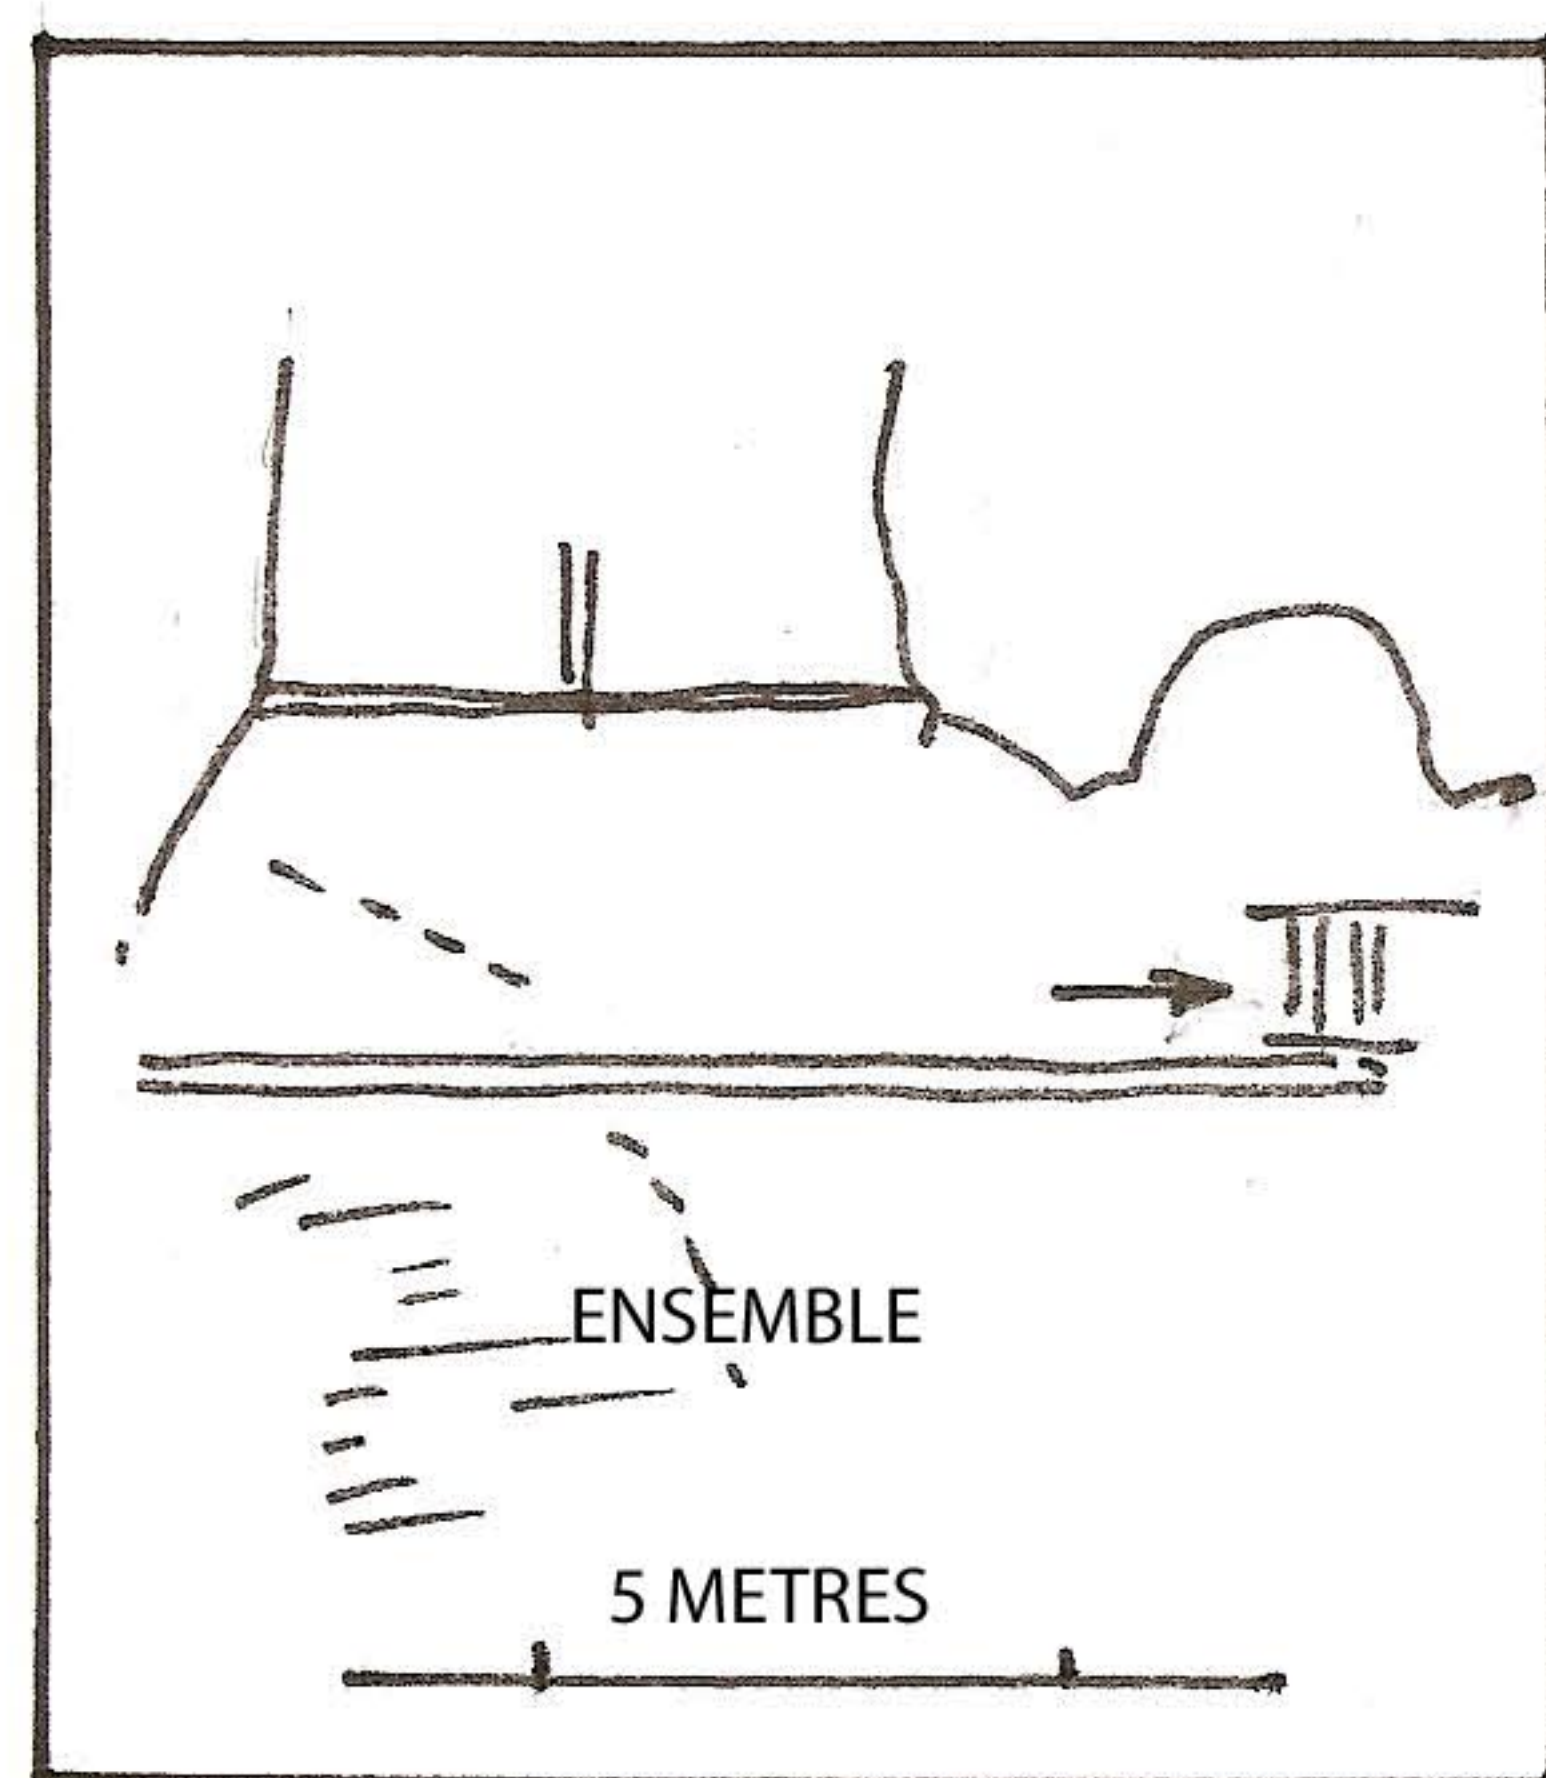

ENSEMBLE

5 METRES



GROTTE DE SAINT LAURENT D'EZE 06360

RAOUL BARBES

JANVIER 2009